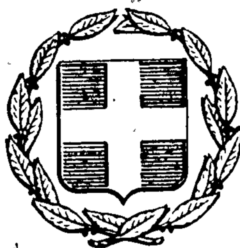


ΕΦΗΜΕΡΙΣ ΤΗΣ ΚΥΒΕΡΝΗΣΕΩΣ
ΤΗΣ ΕΛΛΗΝΙΚΗΣ ΔΗΜΟΚΡΑΤΙΑΣ

ΕΝ ΑΘΗΝΑΙΣ ΤΗ 7 ΣΕΠΤΕΜΒΡΙΟΥ 1979 | ΤΕΥΧΟΣ ΤΕΤΑΡΤΟΝ | ΑΡΙΘΜΟΣ ΦΥΛΛΟΥ 468

ΠΕΡΙΕΧΟΜΕΝΑ

ΔΙΑΤΑΓΜΑΤΑ

ΑΠΑΛΛΟΤΡΙΩΣΕΙΣ

ΑΠΟΦΑΣΕΙΣ

ΑΝΑΚΟΙΝΩΣΕΙΣ

ΠΟΛΕΟΔΟΜΙΑ

ΑΠΟΦΑΣΕΙΣ

ΔΙΑΤΑΓΜΑΤΑ

(1)

Περὶ δημιουργίας ζώνης παραλίας εἰς θέσιν «ΠΕΥΚΙ» Ἀρτεμισίου περιοχῆς Ἱστιαίας Ν. Εὐβοίας.

Ο ΠΡΟΕΔΡΟΣ ΤΗΣ ΕΛΛΗΝΙΚΗΣ ΔΗΜΟΚΡΑΤΙΑΣ

Ἔχοντες ὑπ' ὄψει: 1) Τὰς διατάξεις τῶν παρ. 1 καὶ 2 τοῦ ἄρθρου 6 τοῦ Α.Ν. 2344/1940 «περὶ αἰγιαλοῦ καὶ παραλίας». 2) Τὴν ὑπ' ἀριθ. 758/24.5.79 πρᾶξιν τῆς Τριμελοῦς ἐξ Ὑπουργῶν Ἐπιτροπῆς, τῆς συσταθείσης διὰ τῆς ὑπ' ἀριθ. 135/29.7.1974 πράξεως τοῦ Ὑπουργικοῦ Συμβουλίου. 3) Τὴν διατυπωθεῖσαν διὰ τοῦ ὑπ' ἀριθ. Φ.187.2/271/78/2.5.1978 ἐγγράφου, σύμφωνον γνώμην τοῦ Γενικοῦ Ἐπιτελείου Ναυτικοῦ καὶ 4) τὴν ὑπ' ἀριθ. Δ. 3676/932 ἀπὸ 26 Μαΐου 1978 κοινὴν ἀπόφασιν τοῦ Πρωθυπουργοῦ καὶ τοῦ Ὑπουργοῦ τῶν Οἰκονομικῶν «περὶ ἀναθέσεως ἁρμοδιοτήτων εἰς τοὺς Ὑφυπουργοὺς Οἰκονομικῶν», προτάσει τοῦ Ὑφυπουργοῦ Οἰκονομικῶν, ἀποφασίζομεν:

Ἄρθρον Μόνον

Ἐγκρίνομεν, πρὸς προσαύξησιν τοῦ αἰγιαλοῦ, τὴν δημιουργίαν ζώνης παραλίας εἰς θέσιν «ΠΕΥΚΙ» Ἀρτεμισίου περιοχῆς Ἱστιαίας Εὐβοίας, ὡς ἡ οριογραμμὴ ταύτης καθωρίσθη ὑπὸ τῆς κατὰ τὸ ἄρθρον 74 τοῦ Π.Δ. 636/77 Ἐπιτροπῆς καὶ ἐχαράχθη εἰς τὸ ὑπὸ Ἰανουαρίου 1978 διάγραμμα, ὑπὸ κλίμακα 1:500 τοῦ Μηχανικοῦ Ἀναστασίου Δ. Ἀναστασίου, θεωρηθὲν τὴν 2.3.1978 ὑπὸ τῆς Διευθύνσεως Τεχνικῶν Ὑπηρεσιῶν Νομοῦ Εὐβοίας, τὸ συνοδεῦον τὴν ἀπὸ 16.3.1978 σχετικὴν ἔκθεσιν τῆς προαναφερθείσης Ἐπιτροπῆς.

Εἰς τὸν Ὑφυπουργὸν Οἰκονομικῶν ἀνατίθεμεν τὴν δημοσίευσιν καὶ ἐκτέλεσιν τοῦ παρόντος Διατάγματος.

Ἐν Ἀθήναις τῇ 10 Ἰουλίου 1979

Ο ΠΡΟΕΔΡΟΣ ΤΗΣ ΔΗΜΟΚΡΑΤΙΑΣ
ΚΩΝΣΤΑΝΤΙΝΟΣ Δ. ΤΣΑΤΣΟΣ

Ο ΥΦΥΠΟΥΡΓΟΣ ΟΙΚΟΝΟΜΙΚΩΝ
ΠΑΝΑΓΙΩΤΗΣ ΜΠΟΚΟΒΟΣ

(2)

Περὶ δημιουργίας ζώνης παραλίας εἰς θέσιν «Λιανὴ Ἄμμος» τῆς Κοινότητος Πετριῶν Εὐβοίας, πρὸ ἰδιοκτησίας Ἰωάν. καὶ Ὀλυμπ. Γεωργανᾶ.

Ο ΠΡΟΕΔΡΟΣ ΤΗΣ ΕΛΛΗΝΙΚΗΣ ΔΗΜΟΚΡΑΤΙΑΣ

Ἔχοντες ὑπ' ὄψει : 1) Τὰς διατάξεις τοῦ ἄρθρου 6 τοῦ Α.Ν. 2344/1940 «περὶ αἰγιαλοῦ καὶ παραλίας», 2) τὰς διατάξεις τοῦ Ν. 400/1976 «περὶ Ὑπουργικοῦ Συμβουλίου καὶ Ὑπουργείων», 3) τὴν ὑπ' ἀριθ. 135/29.7.1974 πρᾶξιν τοῦ Ὑπουργικοῦ Συμβουλίου «περὶ συστάσεως Τριμελοῦς ἐξ Ὑπουργῶν Ἐπιτροπῆς», 4) τὴν ὑπ' ἀριθ. 902/14.6.1979 πρᾶξιν τῆς Τριμελοῦς ἐξ Ὑπουργῶν Ἐπιτροπῆς, 5) τὴν ὑπ' ἀριθ. Δ. 3676/932/26.5.1978 κοινὴν ἀπόφασιν τοῦ Πρωθυπουργοῦ καὶ τοῦ Ὑπουργοῦ τῶν Οἰκονομικῶν «περὶ ἀναθέσεως ἁρμοδιοτήτων εἰς τοὺς Ὑφυπουργοὺς Οἰκονομικῶν», 6) τὴν ὑπὸ τοῦ Γενικοῦ Ἐπιτελείου Ναυτικοῦ διατυπωθεῖσαν διὰ τοῦ ὑπ' ἀριθμὸν Φ. 187.2/51/78/27.1.1978 ἐγγράφου του σύμφωνον γνώμην, προτάσει τοῦ Ὑφυπουργοῦ Οἰκονομικῶν, ἀποφασίζομεν :

Ἄρθρον Μόνον.

Ἐγκρίνομεν πρὸς προσαύξησιν τοῦ αἰγιαλοῦ, τὴν δημιουργίαν ζώνης παραλίας εἰς θέσιν «Λιανὴ Ἄμμος» τῆς Κοινότητος Πετριῶν, Εὐβοίας, πρὸ ἰδιοκτησίας Ἰωάν. καὶ Ὀλυμπ. Γεωργανᾶ, ὡς ἡ οριογράμμὴ ταύτης καθωρίσθη ὑπὸ τῆς κατὰ τὸ ἄρθρον 74 τοῦ Π.Δ. 636/1977 Ἐπιτροπῆς καὶ εἰκονίζεται εἰς τὸ ἀπὸ Ἀπριλίου 1977 καὶ ὑπὸ κλίμακα 1 : 500 τοπογραφικὸν διάγραμμα τοῦ Πολιτικοῦ Μηχανικοῦ Εὐαγγέλου Ἀτσάλη, ὅπερ ἐθεωρήθη τὴν 12.12.77 ὑπὸ τῆς Δ/νσεως Τεχνικῶν Ὑπηρεσιῶν Νομοῦ Εὐβοίας καὶ συνοδεύει τὴν ἀπὸ 16.12.77 σχετικὴν ἔκθεσιν τῆς προαναφερθείσης Ἐπιτροπῆς.

Εἰς τὸν Ὑφυπουργὸν Οἰκονομικῶν, ἀνατίθεμεν τὴν δημοσίευσιν καὶ ἐκτέλεσιν τοῦ παρόντος Διατάγματος.

Ἐν Ἀθήναις τῇ 17 Ἰουλίου 1979

Ο ΠΡΟΕΔΡΟΣ ΤΗΣ ΔΗΜΟΚΡΑΤΙΑΣ
ΚΩΝΣΤΑΝΤΙΝΟΣ Δ. ΤΣΑΤΣΟΣ

Ο ΥΦΥΠΟΥΡΓΟΣ ΟΙΚΟΝΟΜΙΚΩΝ
ΠΑΝΑΓΙΩΤΗΣ ΜΠΟΚΟΒΟΣ

(3)

Περὶ δημιουργίας ζώνης παραλίας εἰς θέσιν ἀπὸ παραλιακοῦ κέντρου «ΦΛΟΙΣΒΟΣ» μέχρι «ΔΕΛΤΑ» Παλ. Φαλήρου Ἀττικῆς.

Ο ΠΡΟΕΔΡΟΣ ΤΗΣ ΕΛΛΗΝΙΚΗΣ ΔΗΜΟΚΡΑΤΙΑΣ

Ἔχοντες ὑπ' ὄψει : 1) Τὰς διατάξεις τῶν παρ. 1 καὶ 2 τοῦ ἄρθρου 6 τοῦ Α.Ν. 2344/1940 «περὶ αἰγιαλοῦ καὶ παραλίας». 2) Τὴν ὑπ' ἀριθ. 821/28.5.1979 πρᾶξιν τῆς Τριμελοῦς ἐξ Ὑπουργῶν Ἐπιτροπῆς, τῆς συσταθείσης διὰ τῆς ὑπ' ἀριθ. 135/29.7.1974 πράξεως τοῦ Ὑπουργικοῦ Συμβουλίου. 3) Τὴν διατυπωθεῖσαν διὰ τοῦ ὑπ' ἀριθ. Φ. 187.2/116/79/13.2.1979 ἐγγράφου, σύμφωνον γνώμην τοῦ Γενικοῦ Ἐπιτελείου Ναυτικοῦ καὶ 4) τὴν ὑπ' ἀριθ. Δ. 7939/2075 ἀπὸ 15 Δεκεμβρίου 1977 κοινὴν ἀπόφασιν τοῦ Πρωθυπουργοῦ καὶ Ὑπουργοῦ τῶν Οἰκονομικῶν «περὶ ἀναθέσεως ἁρμοδιοτήτων εἰς τοὺς Ὑφυπουργοὺς Οἰκονομικῶν», προτάσει τοῦ Ὑφυπουργοῦ Οἰκονομικῶν, ἀποφασίζομεν :

Ἄρθρον Μόνον.

Ἐγκρίνομεν, πρὸς προσαύξησιν τοῦ αἰγιαλοῦ, τὴν δημιουργίαν ζώνης παραλίας εἰς θέσιν ἀπὸ παραλιακοῦ κέντρου «ΦΛΟΙΣΒΟΣ» μέχρι «ΔΕΛΤΑ» Παλ. Φαλήρου Ἀττικῆς ὡς ἡ οριογραμμὴ ταύτης καθωρίσθη ὑπὸ τῆς κατὰ τὸ ἄρθρον 74 τοῦ Π.Δ. 636/77 Ἐπιτροπῆς καὶ ἐχαράχθη εἰς τὰ ἀπὸ 7.9.1978 καὶ 15.9.1978 διαγράμματα ὑπὸ κλίμακα 1: 500, τοῦ Μηχανικοῦ τοῦ Ε.Ο.Τ. Σ. Ἀσημακοπούλου θεωρηθέντα τὴν 17.10.1978 ὑπὸ τῆς Διευθύνσεως Τεχνικῶν Ὑπηρεσιῶν Νομοῦ Ἀττικῆς — Δ/τος Πειραιῶς τὰ συνοδεύοντα τὴν ἀπὸ 12.1.1979 σχετικὴν ἔκθεσιν τῆς προαναφερθείσης Ἐπιτροπῆς.

Εἰς τὸν Ὑφυπουργὸν Οἰκονομικῶν ἀνατίθεμεν τὴν δημοσίευσιν καὶ ἐκτέλεσιν τοῦ παρόντος Διατάγματος.

Ἐν Ἀθήναις τῇ 17 Ἰουλίου 1979

Ο ΠΡΟΕΔΡΟΣ ΤΗΣ ΔΗΜΟΚΡΑΤΙΑΣ
ΚΩΝΣΤΑΝΤΙΝΟΣ Δ. ΤΣΑΤΣΟΣ

Ο ΥΦΥΠΟΥΡΓΟΣ ΟΙΚΟΝΟΜΙΚΩΝ
ΠΑΝΑΓΙΩΤΗΣ ΜΠΟΚΟΒΟΣ

(4)

Περὶ δημιουργίας ζώνης παραλίας εἰς θέσιν «Παλαιομάγαζα» Ἀταλάντης, πρὸ τῆς ἰδιοκτησίας τῆς HENNINGER HELLAS S.A.

Ο ΠΡΟΕΔΡΟΣ ΤΗΣ ΕΛΛΗΝΙΚΗΣ ΔΗΜΟΚΡΑΤΙΑΣ

Ἔχοντες ὑπ' ὄψει : 1) Τὰς διατάξεις τῶν παρ. 1 καὶ 2 τοῦ ἄρθρου 6 τοῦ Α.Ν. 2344/1940 «περὶ αἰγιαλοῦ καὶ παραλίας». 2) Τὴν ὑπ' ἀριθ. 823/28.5.1979 πρᾶξιν τῆς Τριμελοῦς ἐξ Ὑπουργῶν Ἐπιτροπῆς, τῆς συσταθείσης διὰ τῆς ὑπ' ἀριθ. 135/29.7.1974 πράξεως τοῦ Ὑπουργικοῦ Συμβουλίου. 3) Τὴν διατυπωθεῖσαν διὰ τοῦ ὑπ' ἀριθ. Φ.187.2/284/78/8.5.1978 ἐγγράφου, σύμφωνον γνώμην τοῦ Γενικοῦ Ἐπιτελείου Ναυτικοῦ καὶ 4) τὴν ὑπ' ἀριθ. Δ. 7939/2075 ἀπὸ 15 Δεκεμβρίου 1977 κοινὴν ἀπόφασιν τοῦ Πρωθυπουργοῦ καὶ Ὑπουργοῦ τῶν Οἰκονομικῶν «περὶ ἀναθέσεως ἁρμοδιοτήτων εἰς τοὺς Ὑφυπουργοὺς Οἰκονομικῶν», προτάσει τοῦ Ὑφυπουργοῦ Οἰκονομικῶν, ἀποφασίζομεν :

Ἄρθρον Μόνον.

Ἐγκρίνομεν, πρὸς προσαύξησιν τοῦ αἰγιαλοῦ, τὴν δημιουργίαν ζώνης παραλίας εἰς θέσιν «Παλαιομάγαζα» Ἀταλάντης, πρὸ τῆς ἰδιοκτησίας τῆς HENNINGER HELLAS S.A. ὡς ἡ οριογραμμὴ ταύτης καθωρίσθη ὑπὸ τῆς κατὰ τὸ ἄρθρον 74 τοῦ Π.Δ. 636/77 Ἐπιτροπῆς καὶ ἐχαράχθη εἰς τὸ ἀπὸ 23.10.1975 διάγραμμα, ὑπὸ κλίμακα 1 : 500, τοῦ Μηχανικοῦ Γεωργίου Ἀλεξοπούλου θεωρηθὲν τὴν 19.5.1977 ὑπὸ τῆς Διευθύνσεως Τεχνικῶν Ὑπηρεσιῶν Νομοῦ Φθιώτιδος τὸ συνοδεῦον τὴν ἀπὸ 6.6.1977 σχετικὴν ἔκθεσιν τῆς προαναφερθείσης Ἐπιτροπῆς.

Εἰς τὸν Ὑφυπουργὸν Οἰκονομικῶν ἀνατίθεμεν τὴν δημοσίευσιν καὶ ἐκτέλεσιν τοῦ παρόντος Διατάγματος.

Ἐν Ἀθήναις τῇ 17 Ἰουλίου 1979.

Ο ΠΡΟΕΔΡΟΣ ΤΗΣ ΔΗΜΟΚΡΑΤΙΑΣ
ΚΩΝΣΤΑΝΤΙΝΟΣ Δ. ΤΣΑΤΣΟΣ

Ο ΥΦΥΠΟΥΡΓΟΣ ΟΙΚΟΝΟΜΙΚΩΝ
ΠΑΝΑΓΙΩΤΗΣ ΜΠΟΚΟΒΟΣ

ΑΠΑΛΛΟΤΡΙΩΣΕΙΣ

ΑΠΟΦΑΣΕΙΣ

Ἀριθ. 12052/Β—32 (5)

Περὶ ἐπικυρώσεως ἐκθέσεως ἐπιτροπῆς καθορισμοῦ τῶν ὁρίων τοῦ αἰγιαλοῦ καὶ τῆς παραλίας εἰς τὴν περιοχὴν τῆς Κοινότητος Πορρωβίτσης - Αἰγιαλείας (ἔμπροσθεν τῆς ἰδιοκτησίας τοῦ Ναυτικοῦ Ὁμίλου «Ἅγιος Νικόλαος»).

Ο ΝΟΜΑΡΧΗΣ ΑΧΑΪΑΣ

Ἔχοντες ὑπ' ὄψει :

1. Τας διατάξεις : α) τοῦ Νόμου 3200/55 «περὶ Διοικητικῆς Ἀποκεντρώσεως», ὡς αὗται ἐτροποποιήθησαν καὶ

συνεπληρώθησαν μεταγενεστέρως, β) τοῦ Α.Ν. 2344/44 «περὶ αἰγιαλοῦ καὶ παραλίας» καὶ γ) τοῦ Α.Ν. 263/68 «περὶ τροποποιήσεως καὶ συμπληρώσεως τῶν διατάξεων περὶ δημοσίων κτημάτων, ὡς αὗται συνεπληρώθησαν διὰ τῶν διατάξεων τοῦ ἄρθρου 74 τοῦ Π.Δ. 636/77 (ΦΕΚ 209/77 τ. Α').

2. Τὴν ἀπὸ 24-1-1979 συνταγεῖσαν ἔκθεσιν τῆς ὑπὸ τοῦ ἄρθρου 5 Α.Ν. 263/68 προβλεπομένης ἐπιτροπῆς καθορισμοῦ τῶν ὁρίων τοῦ αἰγιαλοῦ καὶ τῆς παραλίας, ὡς καὶ τὸ συνοδεῦον τὴν ἔκθεσιν ταύτην ἀπὸ 31-3-1978 τοπογραφικὸν διάγραμμα ὑπὸ κλίμακα 1 : 500 τοῦ συντάξαντος Πολ. Μηχανικοῦ Γεωργίου Μακρῆ τοῦ Παναγ. καὶ τεθεωρηθέντος τὴν 27-6-1978 ὑπὸ τοῦ Διευθυντοῦ Τεχνικῶν Ὑπηρεσιῶν Ν. Ἀχαΐας Ἀνδρέου Γεωργαντοπούλου ἐπιθ. Δημ. Ἔργων ἐπὶ βαθμῷ 2ῳ, διὰ τῆς ὁποίας ἐκθέσεως ἡ ἐπιτροπὴ καθορίζει ἐπὶ τοῦ διαγράμματος τούτου δι' ἐρυθρᾶς μὲν συνεχοῦς πολυγωνικῆς γραμμῆς τὴν ὁριογραμμὴν τοῦ αἰγιαλοῦ καὶ διὰ κιτρίνης δὲ τοιαύτης τὴν ὁριογραμμὴν τῆς παραλίας εἰς τὴν ἐν θέματι ἀναφερομένην τοποθεσίαν.

3. Τὸ ὑπ' ἀριθ. 1377/25-6-79 ἔγγραφο τοῦ Οἰκον. Ἐφόρου Ἀκράτας ὅτι καὶ ἡ ἄνωθεν τῆς κιτρίνης γραμμῆς ἔκτασις καὶ μέχρι τῆς παλαιᾶς Ἐθνικῆς ὁδοῦ Κορίνθου - Πατρῶν ἀνήκει εἰς τὸ Δημόσιον.

4. Τὸ ὑπ' ἀριθ. Φ.187.2/223/29-3-1979 ἔγγραφον τοῦ Γεν. Ἐπιτελείου Ναυτικοῦ, διὰ τοῦ ὁποίου τοῦτο ἐκφράζει τὴν σύμφωνον γνώμην του πρὸς τὰ ὑπὸ τῆς εἰρημένης ἐπιτροπῆς καθορισθέντα ὅρια τοῦ αἰγιαλοῦ καὶ τῆς παραλίας εἰς τὴν ἐν λόγῳ τοποθεσίαν, ἀποφασίζομεν :

Ἐπικυροῦμεν τὴν ἀπὸ 24-1-79 ἔκθεσιν τῆς ὑπὸ τοῦ ἄρθρου 5 Α.Ν. 263/68 προβλεπομένης ἐπιτροπῆς, ὡς τοῦτο ἀντικατεστάθη διὰ τοῦ ἄρθρου 74 τοῦ Π. Δ/τος 636/77 (ΦΕΚ 209/77 τ.Α'), καθορισμοῦ τῶν ὁρίων τοῦ αἰγιαλοῦ καὶ τῆς παραλίας, ὡς καὶ τὸ συνοδεῦον τὴν ἔκθεσιν ταύτην ἀπὸ 27-6-78 ἀναφερόμενον τοπογραφικὸν διάγραμμα ἐπὶ τοῦ ὁποίου καθορίζονται δι' ἐρυθρᾶς μὲν συνεχοῦς πολυγωνικῆς γραμμῆς ἡ ὁριογραμμὴ τοῦ αἰγιαλοῦ καὶ διὰ κιτρίνης τοιαύτης ἡ ὁριογραμμὴ τῆς παραλίας εἰς τὴν περιοχὴν τῆς Κοινότητος Πορρωβίτσης - Αἰγιαλείας (ἔμπροσθεν τῆς ἰδιοκτησίας τοῦ Ναυτικοῦ Ὁμίλου «Ἅγιος Νικόλαος»).

Ἡ παροῦσα, ὡς καὶ ἡ ἀπὸ 24-1-79 ἔκθεσις τῆς ἐπιτροπῆς καὶ τὸ συνοδεῦον αὐτὴν τοπογραφικὸν διάγραμμα νὰ δημοσιευθοῦν διὰ τῆς Ἐφημερίδος τῆς Κυβερνήσεως.

Πάτραι, 29 Ἰουνίου 1979

Ὁ Νομάρχης
ΝΙΚ. ΧΑΝΟΣ

ΕΚΘΕΣΗ

Ἐπιτροπῆς τοῦ ἄρθρου 5 Α.Ν. 263/68 «περὶ καθορισμοῦ αἰγιαλοῦ καὶ παραλίας ἰδιοκτησίας Ἑλληνικοῦ Δημοσίου Νομοῦ Ἀχαΐας (παραλιακὴ ἔκταση) μπροστὰ ἀπὸ τὴν ἰδιοκτησία τοῦ Ναυτικοῦ Ὁμίλου «Ἅγιος Νικόλαος», ποὺ βρίσκεται στὴν Κοινότητα Πορρωβίτσα - Αἰγιαλείας.

Οἱ κάτωθι ὑπογεγραμμένοι : 1) Ἀνδρέας Τριάντης, Οἰκονομικὸς Ἔφορος Ἀκράτας, 2) Ἰωάννης Κιούπης, Σημαιοφόρος Λ.Σ. Λιμενάρχης Αἰγίου, 3) Κόλλιας Ἠλίας, Τοπογράφος Μηχανικός, ἀποτελοῦντες τὴν ἐπιτροπὴ τοῦ ἄρθρου 5 τοῦ Α.Ν. 263/68 μετέβημεν ἐπιτοπίως τὸ πρῶτον τὴν 4-8-78 στὴν παραλία τῆς Κοινότητας Πορρωβίτσης πρὸς αὐτοψίαν καὶ χάραξη τῆς ὁριογραμμῆς αἰγιαλοῦ καὶ παραλίας μπροστὰ τῆς φερομένης ἰδιοκτησίας τοῦ Ναυτικοῦ Ὁμίλου «Ἅγιος Νικόλαος», ποὺ βρίσκεται στὴν Κοινότητα Πορρωβίτσης κατόπιν τῆς ἀπὸ 3-4-78 ὑποβληθείσης αἰτήσεώς του καὶ λαβόντες ὑπόψη :

α) Τὸ ἀπὸ 27-6-78 θεωρηθὲν τοπογραφικὸ διάγραμμα καὶ ὑψομετρικὸ διάγραμμα μὲ κλίμακα 1 : 500 ἀπὸ τὸν Δ/ντὴν Τεχνικῶν Ὑπηρεσιῶν Νομαρχίας Ἀχαΐας Λ. Γεωργαντόπουλον Ἐπιθεωρητὴ μὲ 2ο βαθμὸ συνταχθὲν ὑπὸ τοῦ Γεωργ. Μακρῆ Πολιτ. Μηχανικοῦ Αἰγίου κατὰ τὴν 31 Μαρτίου τοῦ 1978.

β) Τὸ πλῆθος τῶν κορυφῶν τῆς ὁριογραμμῆς αἰγιαλοῦ ἀπὸ τοῦ 1 ἕως τοῦ 15.

γ) Τὸ πλῆθος τῶν κορυφῶν τῆς ὁριογραμμῆς παραλίας ἀρχόμενον ἀπὸ τοῦ 1' ἕως τοῦ 16'.

δ) Τὸν τρόπον ἀσφαλίσεως ἁπάντων τῶν κορυφῶν στὸ συνημμένο διάγραμμα.

ε) Ἅπαντα τὰ ὁρόσιμα τὰ ἐμφαινόμενα εἰς τὸ τοπογραφικὸν διάγραμμα εἶναι βάθρα ἐκ μπετόν.

ζ) Τὰς διατάξεις τοῦ ἄρθρου 5 Α.Ν. 263/68 «περὶ τροποποιήσεως καὶ συμπληρώσεως τῶν διατάξεων τοῦ Α.Ν. 2344/40 «περὶ αἰγιαλοῦ καὶ παραλίας».

η) Τὴν μὲ ἀριθ. Φ187.2/785/78-Σ.2780/19-12-78 γνωμοδότηση τοῦ Γενικοῦ Ἐπιτελείου Ναυτικοῦ, καθορίζομεν τῆς ἐπὶ τοῦ συνημμένου διαγράμματος διὰ συνεχοῦς ἐρυθρᾶς γραμμῆς τὴν ὁριογραμμὴ τοῦ αἰγιαλοῦ, διὰ συνεχοῦς κιτρίνης γραμμῆς τὴν ὁριογραμμὴ τῆς παραλίας.

Ἐξαιροῦνται δὲ τὰ εἰς τὴν λωρίδα τῆς παραλίας μόνιμα κτίσματα ἢ τμήματα κτισμάτων, συμφώνως πρὸς τὸ ἄρθρο 5 παράγρ. 1 τοῦ Α.Ν. 2344/40 (γνωμ. Ν.Σ.Κ. 630/44).

Ἐπίσης ἡ Ἐπιτροπὴ κατὰ τὴν αὐτοψία τὴν 4-8-78 δὲν διεπίστωσε τὴν ὕπαρξη παλαιοῦ αἰγιαλοῦ.

Ἀκράτα, 24 Ἰανουαρίου 1979

Ὁ Πρόεδρος	Τὰ Μέλη
ΑΝΔΡΕΑΣ Κ. ΤΡΙΑΝΤΗΣ	ΙΩΑΝΝΗΣ Λ. ΚΙΟΥΠΗΣ
	ΗΛΙΑΣ ΚΟΛΛΙΑΣ


ΤΟΠΟΓΡΑΦΙΚΟ ΔΙΑΓΡΑΜΜΑ ΠΕΡΙΟΧΗΣ
ΚΟΙΝΟΤΗΤΟΣ ΠΟΡΡΩΒΙΤΣΑΣ ΑΙΓΙΑΛΕΙΑΣ ΝΟΜΟΥ ΑΧΑΪΑΣ
ΙΔΙΟΚΤΗΣΙΑΣ ΝΑΥΤΙΚΟΥ ΟΜΙΛΟΥ
(Πρός καθορισμό Αἰγιαλοῦ καί παραλίας)

ΚΛΙΜΑΞ 1:500

Ο ΣΥΝΤΑΞΑΣ
31 ΜΑΡΤΙΟΥ 78

ΓΕΩΡΓΙΟΣ Π. ΜΑΚΡΗΣ
ΠΟΛΙΤΙΚΟΣ ΜΗΧΑΝΙΚΟΣ
ΤΗΛ. 22264

Ἐλέγχθηκε ἀπό ὑπάλληλο
ἡμερομηνία 24-6-79

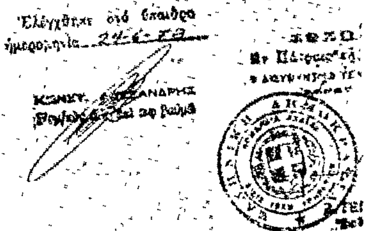

Τό διάγραμμα τοῦτο συνοδεύει
τήν ἀπό 24-1-1979 ἔκθεση
τῆς ἁρμοδίας ἐπιτροπῆς.

ΤΑΝΤΟΠΟΥΛΟΣ

ΥΠΟΜΝΗΜΑ

1. Οριογραμμή αιγιαλού 1, 2, 3, ... 14, 15

2. Οριογραμμή παραλίας 1, 2, ... 15

Η ΕΠΙΤΡΟΠΗ

1. Ο Πρόεδρος ΑΝΔΡΕΑΣ Κ. ΤΡΙΑΝΤΗΣ ΕΦΟΡ. ΤΜΗΜΑΤΑΡΧΗΣ Β'

2. Τοπογράφος Μηχανικός

Α.Π. Ε30440

Ν.Σ.Ε. 60014

1.

2.

3.

ΑΝΔΡΕΑΣ Κ. ΤΡΙΑΝΤΗΣ ΕΦΟΡ. ΤΜΗΜΑΤΑΡΧΗΣ Β'

Ηλίας Κόλλιας Τοπογράφος Μηχανικός

+100,00

+50,00

±0,00

ΠΡΟΣ ΠΑΤΡΑ

20,00

15,00

10,00

5,00

ΑΝΑΚΟΙΝΩΣΕΙΣ

'Αριθ. Β2/3366 (6)

Περὶ ἀνακοινώσεως παρακαταθέσεως ἀποζημιώσεως γιὰ ἀπαλλοτρίωση ἀκινήτων πρὸς κατασκευὴ τῆς 'Εθν. ὁδοῦ Λειβαδειᾶς — 'Αράχωβας — 'Ιτέας, τμῆμα 'Αράχωβα — Δελφοί.

Ο ΥΠΟΥΡΓΟΣ ΔΗΜΟΣΙΩΝ ΕΡΓΩΝ

Σύμφωνα μὲ τὰ ἄρθρα 7 καὶ 8 τοῦ Ν.Δ. 797/1971 «περὶ ἀναγκαστικῶν ἀπαλλοτριώσεων», γνωστοποιοῦμε :

α) Σὲ ὅσους ἔχουν ἢ διεκδικοῦν δικαιώματα κυριότητας σὲ ἀκίνητα ποὺ ἀπαλλοτριώθηκαν ἀναγκαστικὰ μὲ τὴν ἀριθ. Δ. 4493/6399/74 κοινὴ ἀπόφαση τῶν 'Υπουργῶν Οἰκονομικῶν καὶ Δημοσίων Ἔργων (ΦΕΚ 244/74 τ. Δ') γιὰ τὴν κατασκευὴ τῆς 'Εθν. ὁδοῦ Λειβαδειᾶς — 'Αράχωβας — 'Ιτέας, τμῆμα 'Αράχωβα — Δελφοί.

β) Τοὺς ἐνυπόθηκους δανειστὲς καὶ τοὺς τρίτους διεκδικητὲς τῶν ἀκινήτων αὐτῶν, ὅτι ἡ ἀποζημίωση τῆς ἐδαφικῆς ἐπιφάνειας καὶ τῶν ἐπικειμένων της, ὅπως περιγράφονται στὸ σχετικὸ κτηματολογικὸ πίνακα, ἡ ὁποία καθορίστηκε μὲ τὴν ἀριθ. 73/75 ἀπόφαση τοῦ Μον. Πρωτ. Λειβαδειᾶς, ἔχει παρακατατεθεῖ στὸ Γραφεῖο Παρ/κῶν Λειβαδειᾶς.

Σχετικὰ ἔχει ἐκδοθεῖ τὸ ἀριθ. 14188/27.6.79 γραμμάτιο συστάσεως παρακαταθήκης δρχ. σαράντα ἑπτὰ χιλιάδων τετρακοσίων (47.400).

'Η ἀποζημίωση θὰ ἀποδοθεῖ στὰ πρόσωπα ποὺ θὰ ἀναγνωρισθοῦν δικαιοῦχοι κατὰ τὴν νόμιμη διαδικασία.

'Η ἀνακοίνωση αὐτὴ νὰ δημοσιευθεῖ στὴν 'Εφημερίδα τῆς Κυβερνήσεως.

'Αθῆναι, 14 'Ιουλίου 1979.

Μὲ ἐντολὴ 'Υπουργοῦ
'Ο Διευθυντὴς
ΝΙΚ. ΚΑΤΣΙΦΗΣ

'Αριθ. ΕΣ. 17045 (7)

Περὶ εἰδοποιήσεως τῆς παρακαταθέσεως, ἡ ὁποία ἔγινε γιὰ ἀποζημίωση ἀκινήτων, ποὺ ἀπαλλοτριώθηκαν ὑπὲρ τοῦ ὑδρευτικοῦ Συνδέσμου Ρίζας τοῦ Ν. 'Ιωαννίνων.

Ο ΝΟΜΑΡΧΗΣ ΙΩΑΝΝΙΝΩΝ

'Ανακοινώνει ὅτι, κατατέθηκε στὸ Ταμεῖο Παρακαταθηκῶν καὶ Δανείων (Γραφεῖο Παρακαταθηκῶν καὶ Δανείων Ταμείου Παραμυθιᾶς) μὲ τὰ Γραμμάτια συστάσεως παρακαταθήκης ἀριθ. 952/23.6.1979 καὶ 953/23.6.1979, τὸ τίμημα τῶν δραχμῶν δύο χιλιάδων ἑπτακοσίων εἴκοσι (2.720) ποὺ καθορίστηκε μὲ τὴν ἀπόφαση τοῦ Μονομελοῦς Πρωτοδικείου Θεσπρωτίας, ἀριθ. 142/78, γιὰ ἀποζημίωση τῶν ἀκινήτων, ἰδιοκτησίας τῶν 1) Νικολάου Τζάνη, 2) Βασιλείου Γιάκη, κατοίκων 'Ελαταριᾶς Θεσπρωτίας καὶ 3) Κοινότητας 'Ελαταριᾶς, τὰ ὁποῖα ἀπαλλοτριώθηκαν δυνάμει τῆς 2/1977 ἀποφάσεως τοῦ Διοικητικοῦ Συμβουλίου τοῦ ὑδρευτικοῦ Συνδέσμου Ρίζας 'Ιωαννίνων, ποὺ ἐγκρίθηκε μὲ τὴν κοινὴ ἀπόφαση τῶν Νομαρχῶν 'Ιωαννίνων καὶ Θεσπρωτίας, ἀριθ. 37055/16.12.1977.

'Η εἰδοποίηση αὐτὴ νὰ δημοσιευθεῖ στὴν 'Εφημερίδα τῆς Κυβερνήσεως.

'Ιωάννινα, 7 'Ιουλίου 1979

Μὲ ἐντολὴ Νομάρχη
'Ο Τμηματάρχης
Β. ΑΝΑΣΤΑΣΙΟΥ

ΠΟΛΕΟΔΟΜΙΑ

ΑΠΟΦΑΣΕΙΣ

'Αριθ. ΚΘ/4259/77 (8)

Περὶ τροποποιήσεως τοῦ ἐγκεκριμένου σχεδίου πόλεως Ἄργους 'Ορεστικοῦ στὴν περιοχὴ «Ντερές»

Ο ΝΟΜΑΡΧΗΣ ΚΑΣΤΟΡΙΑΣ

Ἔχοντας ὑπόψη :

1. Τὴν 54/77 ἀπόφαση τοῦ Δημοτικοῦ Συμβουλίου Ἄργους 'Ορεστικοῦ μὲ ὅλα τὰ δικαιολογητικά.

2. Τὴ σύμφωνη γνωμοδότηση τοῦ Νομαρχιακοῦ Συμβουλίου Δημοσίων Ἔργων Νομοῦ Καστοριᾶς, ποὺ διατυπώθηκε στὴν 4η πράξη αὐτοῦ (συνεδρίαση 3-3-78). Βλέποντας καὶ τὶς διατάξεις :

α) Τοῦ Ν. 3200/55 «περὶ Διοικητικῆς 'Αποκεντρώσεως»

β) Τοῦ Ν.Δ. 532/70 «περὶ συμπληρώσεως τῶν διατάξεων «περὶ Διοικητικῆς 'Αποκεντρώσεως».

γ) Τοῦ Β.Δ. 712/70 «περὶ καθορισμοῦ τῶν διατηρουμένων ὑπὲρ τοῦ 'Υπουργοῦ καὶ τῶν Περιφερειακῶν 'Αρχῶν ἁρμοδιοτήτων κλ.π.», ὅπως τροποποιήθηκε καὶ συμπληρώθηκε μὲ τὰ Β.Δ. 677/71 καὶ 198/72.

δ) Τοῦ ἄρθρου 21 τοῦ ἀπὸ 3.4.29 Δ/τος «περὶ Γ.Ο.Κ.»

ε) Τοῦ ἀπὸ 17.7.1923 Ν.Δ. «περὶ σχεδίων πόλεων κλπ», ὅπως συμπληρώθηκαν καὶ τροποποιήθηκαν μεταγενέστερα καὶ εἰδικότερα τὰ ἄρθρα 1, 2, 3, 9, 29 καὶ 70 τοῦ ἴδιου Δ/τος.

στ) Τοῦ 1018/71 Ν.Δ. «περὶ τροποποιήσεως καὶ συμπληρώσεως τοῦ Α.Ν. 314/68 «περὶ παροχῆς εἰς τὸν 'Υπουργὸν Β. 'Ελλάδος καὶ τοὺς Νομάρχας ἁρμοδιότητος ἐπὶ θεμάτων ἐγκρίσεως ἐπεκτάσεως ἢ τροποποιήσεως σχεδίων πόλεων καὶ κωμῶν».

ζ) Τοῦ ἀπὸ 14.8.1950 Β. Δ/τος, μὲ τὸ ὁποῖο ἐγκρίνεται τὸ σχέδιο οἰκισμοῦ Ἄργους 'Ορεστικοῦ καὶ ὁρίζονται τὰ ἐλάχιστα ὅρια κ.λ.π.

η) Τοῦ ἀπὸ 1963 Β. Δ/τος «περὶ τροποποιήσεως καὶ περιορισμοῦ τῶν ὅρων δομήσεως τῆς πόλεως Ἄργους 'Ορεστικοῦ», 'Επειδή :


'Η προβλεπόμενη ἀπὸ τὸ σχέδιο πόλεως στὸ σημεῖο αὐτὸ ὁδὸς, δὲν ἐξυπηρετεῖ κανένα σκοπό, ἐνῶ ἀντίθετα καθιστᾶ μὴ ἄρτια πολλὰ οἰκόπεδα, ἡ δὲ ἔνταξη στὸ σχέδιο πόλεως τῆς παρόδου Βογιατζάκη ποὺ ἔγινε μὲ τὴν ΚΘ/1987/23.6.76 ἀπόφαση ἐξυπηρετεῖ ὅλα τὰ μέχρι τώρα τυφλὰ οἰκόπεδα, ἀποφασίζουμε :

'Εγκρίνουμε τὴν τροποποίηση τοῦ ρυμοτομικοῦ σχεδίου τῆς πόλεως Ἄργους 'Ορεστικοῦ στὴν περιοχὴ «Ντερές» διὰ τῆς καταργήσεως τῆς προβλεπομένης ὁδοῦ ποὺ συνδέει τὴν πάροδο Βογιατζάκη μὲ τὴν ὁδὸ 'Αγίου Νικολάου ὅπως φαίνεται στὸ θεωρημένο ἀπὸ τὸν Δ/ντὴ Τεχνικῶν 'Υπηρεσιῶν Ν. Καστοριᾶς πρωτότυπο διάγραμμα σὲ κλίμακα 1 : 500.

'Η ἀπόφαση αὐτὴ νὰ δημοσιευθεῖ στὴν 'Εφημερίδα τῆς Κυβερνήσεως.

Καστοριά, 18 Μαρτίου 1979

'Ο Νομάρχης
ΚΛΕΟΜΕΝΗΣ ΟΙΚΟΝΟΜΟΠΟΥΛΟΣ

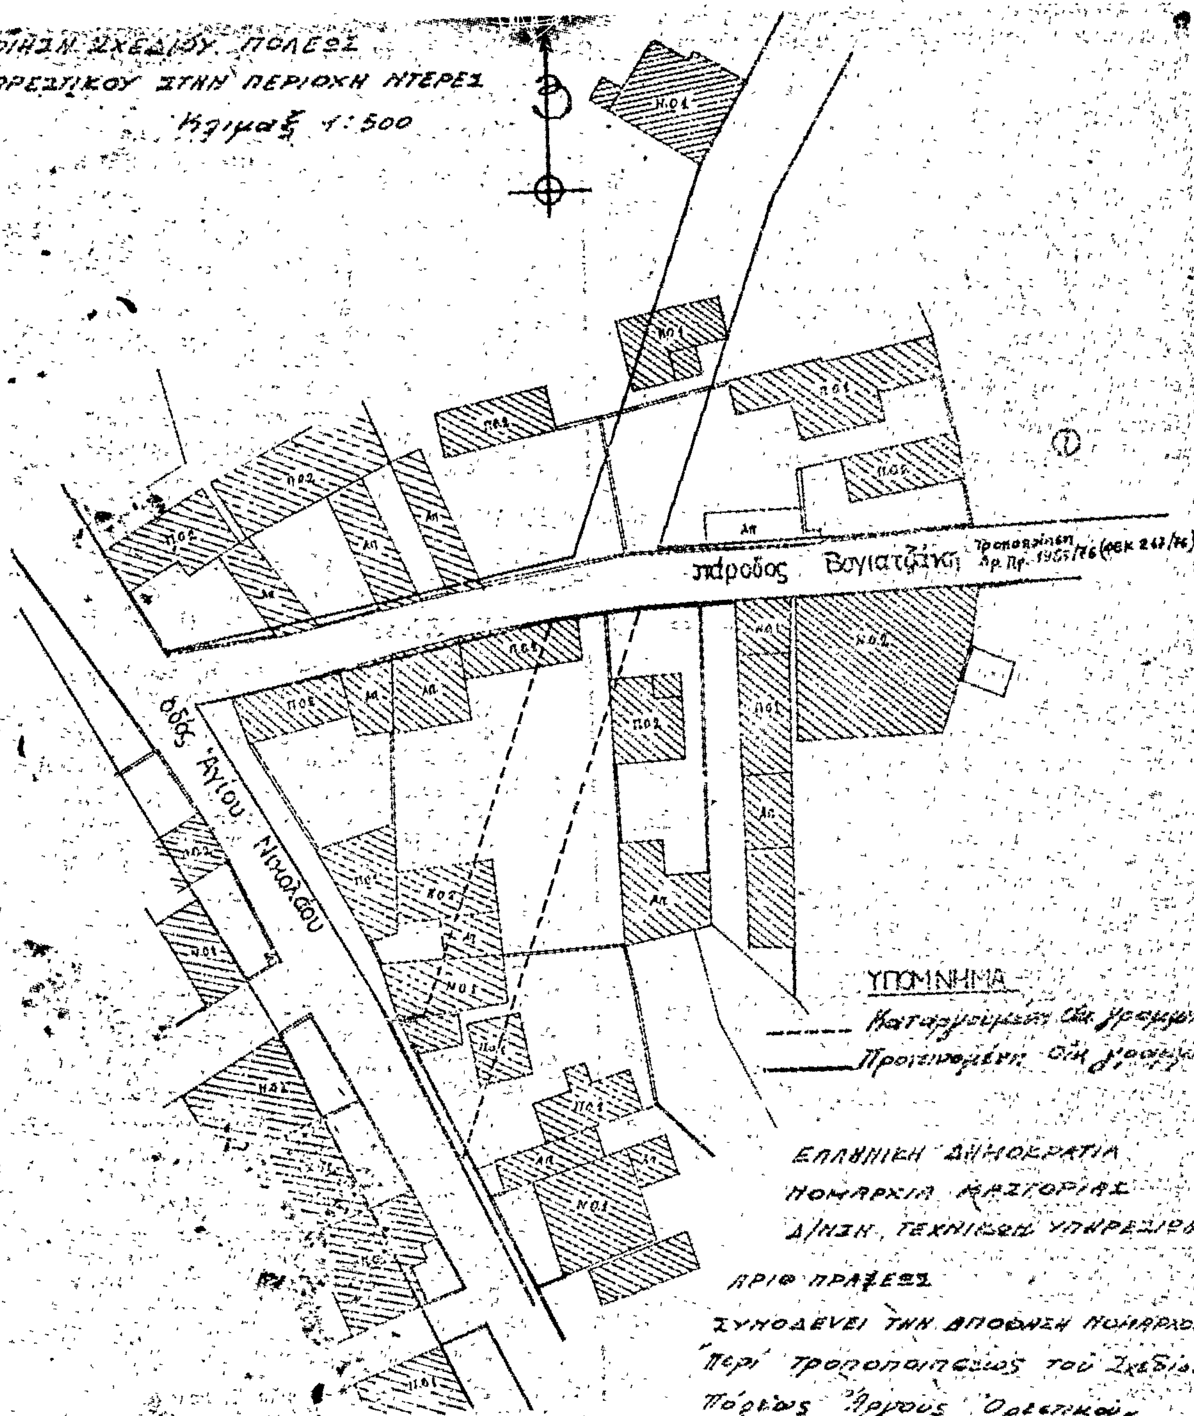

Καστοριά 17 Μαρτίου 1978

Δ/ντής

Τεχν. Υπηρεσιών Ν. Καστοριάς

ΣΤΕΡΓΙΟΣ Γ. ΚΑΖΑΝΤΖΙΔΗΣ
ΝΟΜΙΚΟΣ Δ.Ε. [illegible]

Η ΓΕΝΙΚΗ ΔΙΕΥΘΥΝΣΗ ΤΟΥ ΕΘΝΙΚΟΥ ΤΥΠΟΓΡΑΦΕΙΟΥ

ΓΝΩΣΤΟΠΟΙΕΙ ΟΤΙ:

Ἡ ἐτήσια συνδρομὴ τῆς Ἐφημερίδας τῆς Κυβερνήσεως, ἡ τιμὴ τῶν φύλλων της ποὺ πουλιοῦνται τμηματικὰ καὶ τὰ τέλη δημοσιεύσεων στὴν Ἐφημερίδα τῆς Κυβερνήσεως, καθορίσθηκαν ἀπὸ 1 Ἰανουαρίου 1974 ὡς ἀκολούθως:

Α' ΕΤΗΣΙΕΣ ΣΥΝΔΡΟΜΕΣ

1. Γιὰ τὸ Τεῦχος Α'	Δραχ.	600
2. » » » Β'	»	700
3. » » » Γ'	»	500
4. » » » Δ'	»	1.000
5. » » » Νομικῶν Προσώπων Δ.Δ. κτλ	»	500
6. » » » Παράρτημα	»	300
7. » » » Ἀνωνύμων Ἑταιρειῶν κτλ.	»	3.000
8. » » Δελτίο Ἐμπορικῆς καὶ Βιομηχανικῆς Ἰδιοκτησίας	»	200
9. Γιὰ ὅλα τὰ τεύχη καὶ τὸ Δ.Ε.Β.Ι.	»	6.000

Οἱ Δῆμοι καὶ οἱ Κοινότητες τοῦ Κράτους καταβάλλουν τὸ 1/2 τῶν ἀνωτέρω συνδρομῶν.

Ὑπὲρ τοῦ Ταμείου Ἀλληλοβοηθείας Προσωπικοῦ τοῦ Ἐθνικοῦ Τυπογραφείου (ΤΑΠΕΤ) ἀναλογοῦν τὰ ἑξῆς ποσά:

1. Γιὰ τὸ Τεῦχος Α'	Δραχ.	30
2. » » » Β'	»	35
3. » » » Γ'	»	25
4. » » » Δ'	»	50
5. » » » Νομικῶν Προσώπων Δημοσίου Δικαίου κτλ	»	25
6. » » » Παράρτημα	»	15
7. » » » Ἀνωνύμων Ἑταιρειῶν κτλ.	»	150
8. » » Δελτίο Ἐμπ. καὶ Βιομ. Ἰδιοκτησίας	»	10
9. Γιὰ ὅλα τὰ τεύχη	»	300

Β'. ΤΙΜΗ ΦΥΛΛΩΝ

Ἡ τιμὴ πωλήσεως κάθε φύλλου, μέχρις 8 σελ., εἶναι 3 δρχ., ἀπὸ 9 ὡς 40 σελ. 8 δρχ., ἀπὸ 41 ὡς 80 σελ. 15 δρχ., ἀπὸ 81 σελ. καὶ ἄνω ἡ τιμὴ πωλήσεως κάθε φύλλου προσαυξάνεται κατὰ 15 δρχ. ἀνὰ 80 σελίδες.

Γ'. ΤΕΛΗ ΔΗΜΟΣΙΕΥΣΕΩΝ

Ι. Στὸ Τεῦχος Ἀνωνύμων Ἑταιρειῶν καὶ Ἑταιρειῶν Περιωρισμένης Εὐθύνης:

Α'. Δημοσιεύματα Ἀνωνύμων Ἑταιρειῶν:

1. Τῶν δικαστικῶν πράξεων	Δραχ.	400
2. Τῶν καταστατικῶν Ἀνωνύμων Ἑταιρειῶν	»	10.000
3. Τῶν τροποποιήσεων τῶν καταστατικῶν τῶν Ἀνωνύμων Ἑταιρειῶν	»	2.000
4. Τῶν ἀνακοινώσεων καὶ προσκλήσεων σὲ γενικὲς συνελεύσεις, τῶν κατὰ τὸ ἄρθρο 32 τοῦ Ν. 3221/24 γνωστοποιήσεων, τῶν ἀνακοινώσεων, ποὺ προβλέπονται ἀπὸ τὸ ἄρθρο 59 παρ. 3 τοῦ Ν.Δ. 400/70 «περὶ Ἀλλοδαπῶν Ἀσφαλιστικῶν Ἑταιρειῶν» καὶ τῶν ἀποφάσεων τοῦ Διοικητικοῦ Συμβουλίου τοῦ ΕΛΤΑ, ποὺ ἀναφέρονται σὲ προσωρινὲς διατάξεις	»	1.000
5. Τῶν ἀνακοινώσεων τῶν ὑπὸ διάλυση Ἀνωνύμων Ἑταιρειῶν, κατὰ τὸ Β.Δ. 20/5/1939	»	200
6. Τῶν Ἰσολογισμῶν τῶν Ἀνωνύμων Ἑταιρειῶν	»	4.000
7. Τῶν συνοπτικῶν μηνιαίων καταστάσεων τῶν Τραπεζικῶν Ἑταιρειῶν	»	1,000
8. Τῶν ἀποφάσεων «περὶ ἐγκρίσεως τιμολογίων τῶν Ἀσφαλιστικῶν Ἑταιρειῶν»	»	600
9. Τῶν ὑπουργικῶν ἀποφάσεων «περὶ παροχῆς ἀδείας ἐπεκτάσεως τῶν ἐργασιῶν Ἀσφαλιστικῶν Ἑταιρειῶν», τῶν ἐκθέσεων περιουσιακῶν στοιχείων Ἀνωνύμων Ἑταιρειῶν γενικά, καὶ τῶν ἀποφάσεων τοῦ Δ.Σ. τοῦ ΕΛΤΑ, μὲ τὶς ὁποῖες ἐγκρίνονται καὶ δημοσιεύονται οἱ κανονισμοὶ αὐτοῦ	»	4.000
10. Τῶν ἀποφάσεων «περὶ παροχῆς πληρεξουσιότητος πρὸς ἀντιπροσώπευσιν ἐν Ἑλλάδι ἀλλοδαπῶν Ἑταιρειῶν» καὶ τῶν ἀποφάσεων «περὶ μεταβιβάσεως τοῦ χαρτοφυλακίου Ἀσφαλιστικῶν Ἑταιρειῶν κατὰ τὸ ἄρθρον 59 παρ. 1 τοῦ Ν.Δ. 400/70»	»	2.000
11. Τῶν ἀποφάσεων «περὶ συγχωνεύσεως Ἀνωνύμων Ἑταιρειῶν»	»	10.000
12. Τῶν ἀποφάσεων τῆς Ἐπιτροπῆς τοῦ Χρηματιστηρίου «περὶ εἰσαγωγῆς χρεωγράφων εἰς τὸ Χρηματιστήριον πρὸς διαπραγμάτευσιν, συμφώνως πρὸς τὰς διατάξεις τοῦ ἄρθρου 2 παρ. 3 Α.Ν. 148/67»	Δραχ.	1.000
13. Τῶν ἀποφάσεων τῆς Ἐπιτροπῆς κεφαλαιαγορᾶς «περὶ διαγραφῆς χρεωγράφων ἐκ τοῦ Χρηματιστηρίου, συμφώνως πρὸς τὰς διατάξεις τοῦ ἄρθρου 2 παρ. 4 Α.Ν. 148/1967»	»	1.000

Β'. Δημοσιεύματα Ἑταιρειῶν Περιωρισμένης Εὐθύνης:

1. Τῶν καταστατικῶν	»	1.000
2. Τῶν τροποποιήσεων τῶν καταστατικῶν	»	400
3. Τῶν ἀνακοινώσεων καὶ προσκλήσεων	»	200
4. Τῶν ἰσολογισμῶν	»	1.000
5. Τῶν ἐκθέσεων ἐκτιμήσεως περιουσιακῶν στοιχείων	»	1.000

Γ'. Δημοσιεύματα Ἀλληλασφαλιστικῶν Συνεταιρισμῶν - Ἀλληλασφαλιστικῶν Ταμείων καὶ Φιλανθρωπικῶν Σωματείων:

1. Τῶν ὑπουργικῶν ἀποφάσεων «περὶ χορηγήσεως ἀδείας λειτουργίας Ἀλληλασφαλιστικῶν Συνεταιρισμῶν - Ἀλληλασφαλιστικῶν Ταμείων»	»	1.000
2. Τῶν Ἰσολογισμῶν τῶν ἀνωτέρω Συνεταιρισμῶν, Ταμείων καὶ Σωματείων	»	1.000
ΙΙ. Στὸ Τέταρτο τεῦχος, τῶν δικαστικῶν πράξεων, προσκλήσεων καὶ λοιπῶν δημοσιεύσεων.	»	400

Τὸ ποσοστὸ ἐπὶ τῶν τελῶν δημοσιεύσεων στὸ Τεῦχος Ἀνωνύμων Ἑταιρειῶν καὶ Ἑταιρειῶν Περιωρισμένης Εὐθύνης, ποὺ πρέπει νὰ καταβάλλεται ὑπὲρ τοῦ Ταμείου Ἀλληλοβοηθείας Προσωπικοῦ Ἐθνικοῦ Τυπογραφείου (ΤΑΠΕΤ), ὁρίσθηκε γενικὰ σὲ 5ο/ο.

Δ'. ΚΑΤΑΒΟΛΗ ΣΥΝΔΡΟΜΩΝ - ΤΕΛΩΝ ΔΗΜΟΣΙΕΥΣΕΩΝ ΚΑΙ ΠΟΣΟΣΤΩΝ Τ.Α.Π.Ε.Τ.

1. Οἱ συνδρομὲς τοῦ ἐσωτερικοῦ καὶ τὰ τέλη δημοσιεύσεων προκαταβάλλονται στὰ Δημόσια Ταμεῖα ἔναντι ἀποδεικτικοῦ εἰσπράξεως, τὸ ὁποῖο φροντίζει ὁ ἐνδιαφερόμενος νὰ τὸ στείλει στὴν Ὑπηρεσία τοῦ Ἐθνικοῦ Τυπογραφείου.

2. Οἱ συνδρομὲς τοῦ ἐξωτερικοῦ εἶναι δυνατὸ νὰ στέλνονται καὶ σὲ ἀνάλογο συνάλλαγμα μὲ ἐπιταγὴ ἐπ' ὀνόματι τοῦ Διευθυντῆ τῶν Διοικητικῶν καὶ Οἰκονομικῶν Ὑποθέσεων τοῦ Ἐθνικοῦ Τυπογραφείου.

3. Τὸ ὑπὲρ τοῦ ΤΑΠΕΤ ποσοστὸ ἐπὶ τῶν ἀνωτέρω συνδρομῶν καὶ τελῶν δημοσιεύσεων καταβάλλεται ὡς ἑξῆς:

α) στὴν Ἀθήνα: στὸ Ταμεῖο τοῦ ΤΑΠΕΤ (Κατάστημα Ἐθνικοῦ Τυπογραφείου),

β) στὶς ὑπόλοιπες πόλεις τοῦ Κράτους: στὰ Δημόσια Ταμεῖα καὶ ἀποδίδεται στὸ ΤΑΠΕΤ σύμφωνα μὲ τὶς 192378/3639/1947(ΡΟΝΕΟ 185) καὶ 178048/5321/31.7.65 (ΡΟΝΕΟ 139) ἐγκύκλιες διαταγὲς τοῦ Γ.Λ.Κ.,

γ) στὶς περιπτώσεις συνδρομῶν ἐξωτερικοῦ: ὅταν ἡ ἀποστολή τους γίνεται μὲ ἐπιταγές, μαζὶ μ'αὐτὲς στέλνεται καὶ τὸ ὑπὲρ τοῦ ΤΑΠΕΤ ποσοστό.

Ὁ Γενικὸς Διευθυντὴς

ΑΘΑΝΑΣΙΟΣ ΠΑΝ. ΣΠΗΛΙΟΠΟΥΛΟΣ

ΑΠΟ ΤΟ ΕΘΝΙΚΟ ΤΥΠΟΓΡΑΦΕΙΟ